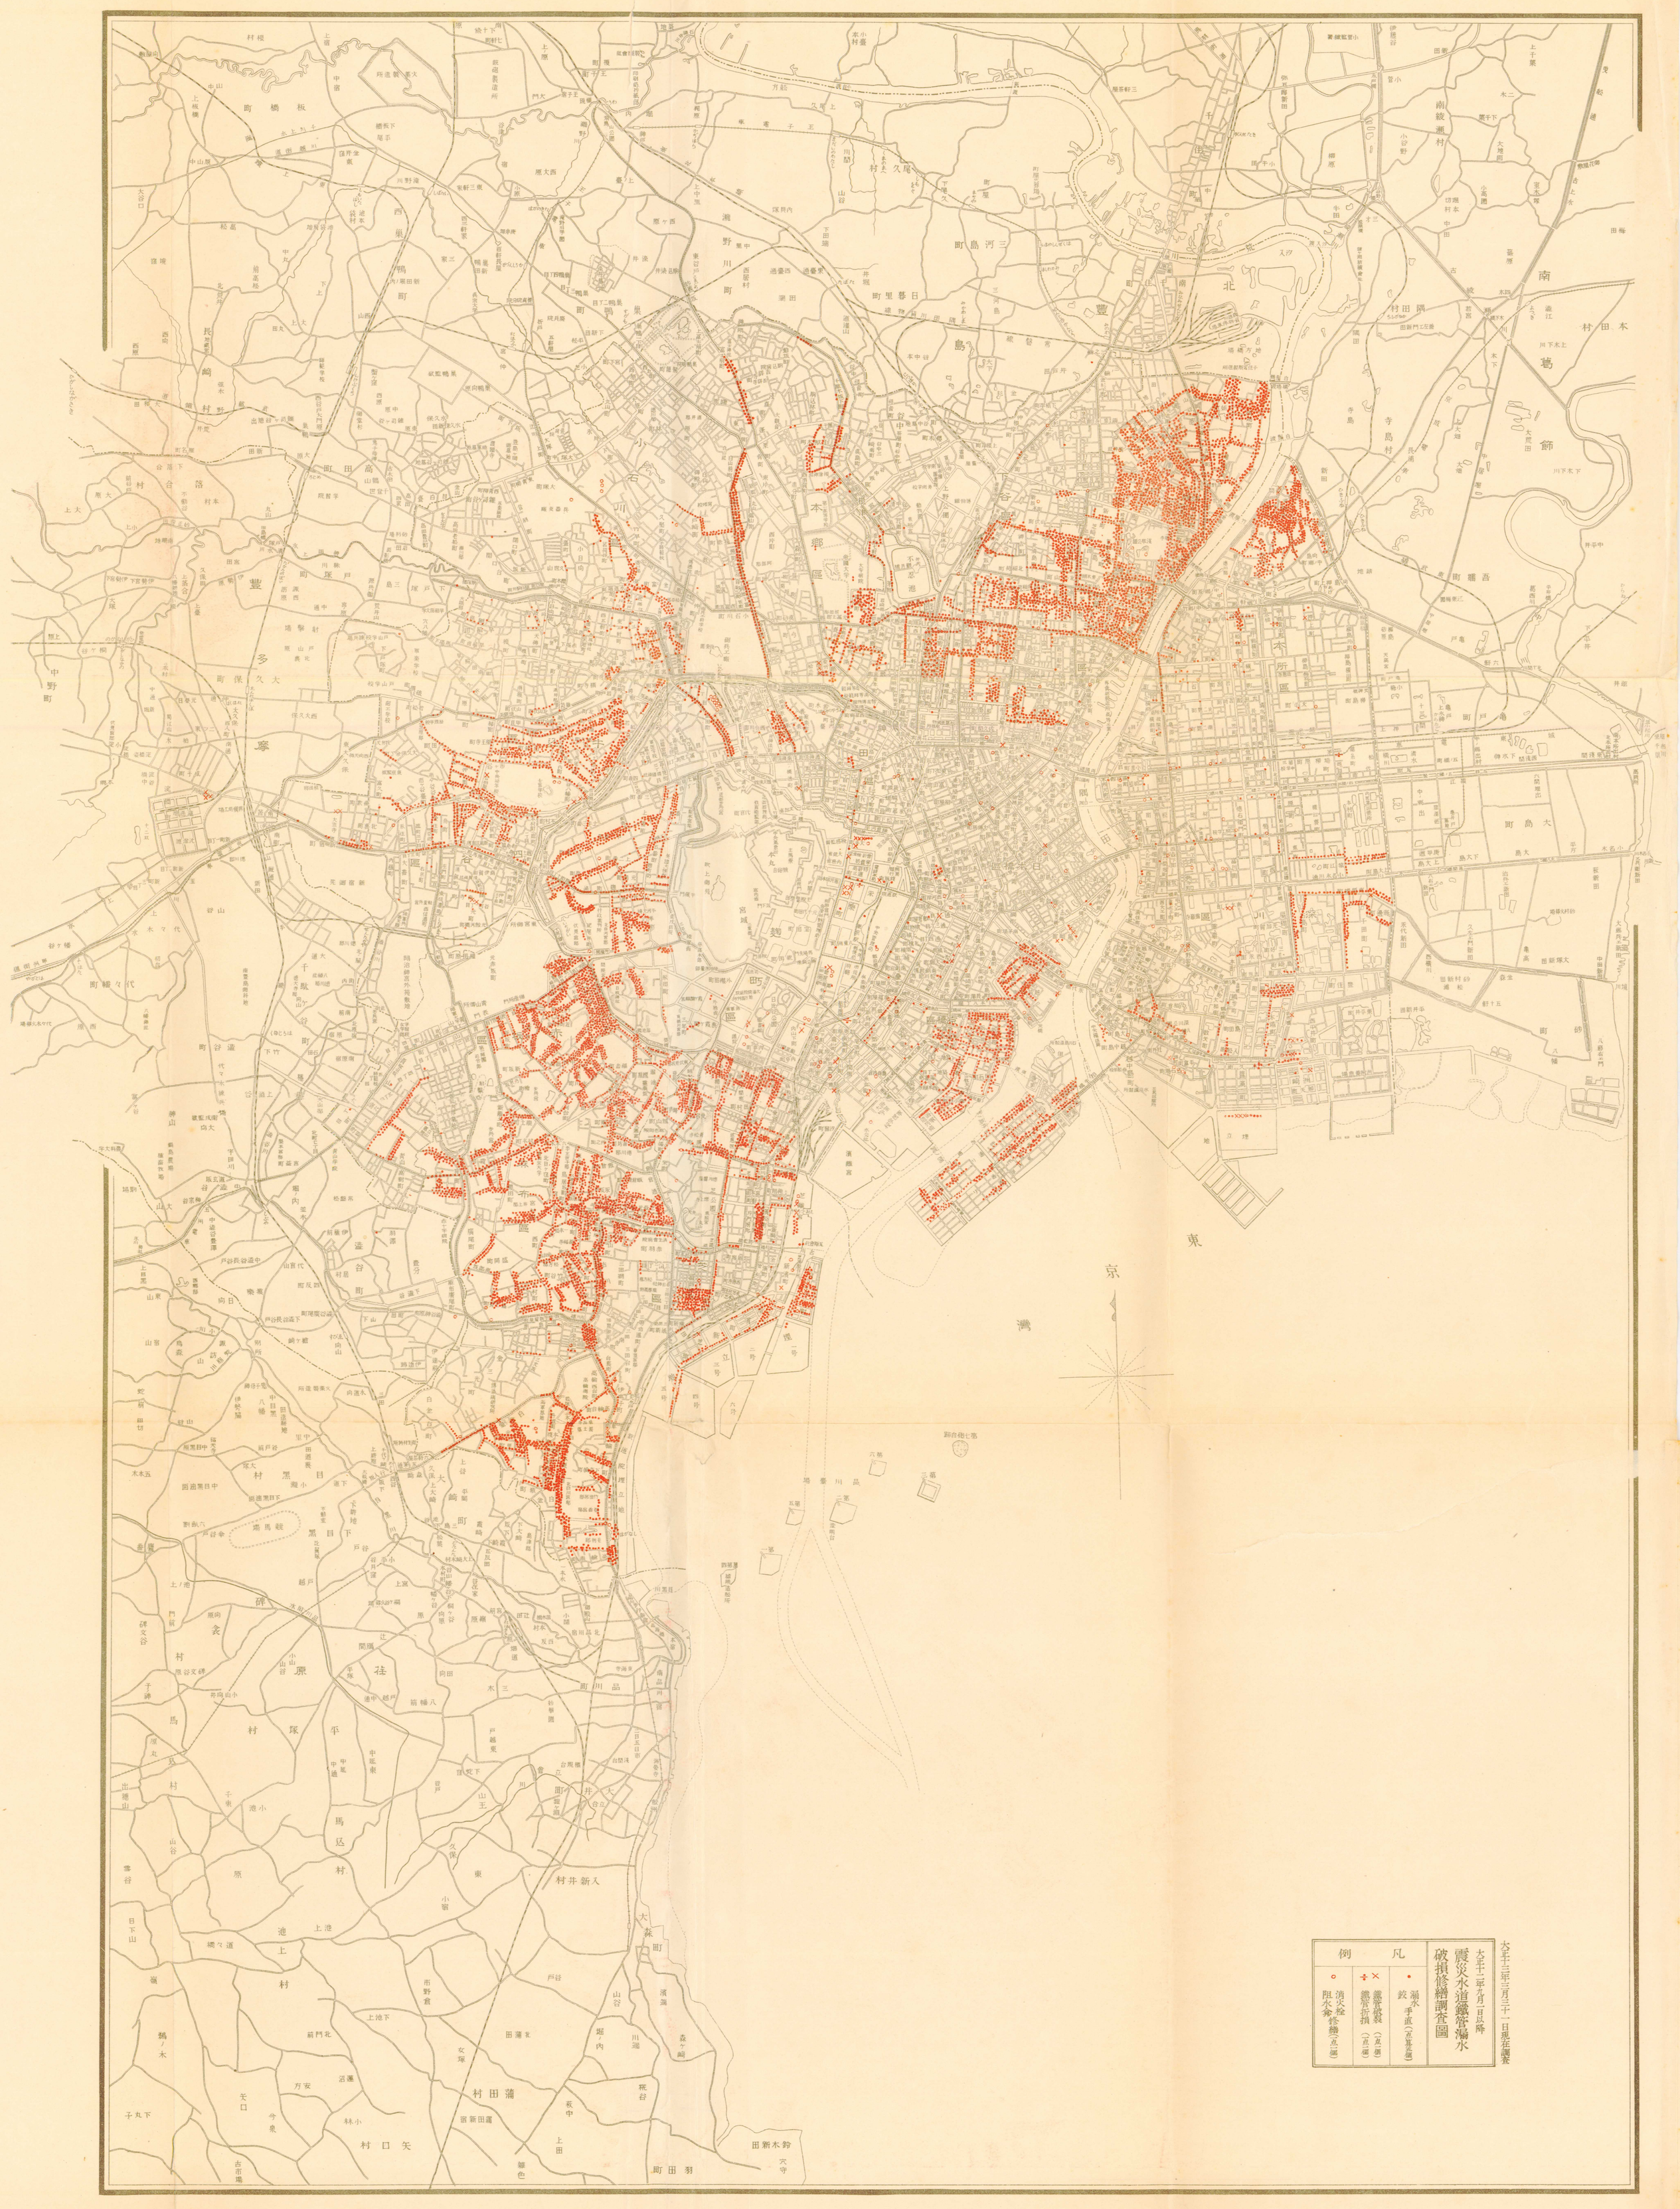附圖第五十　鐵管漏水破損修繕調査圖